
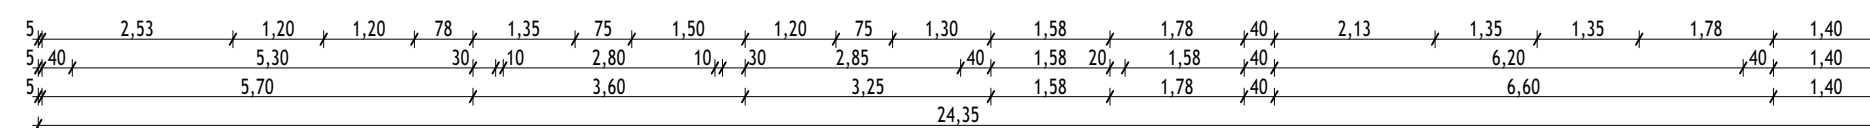
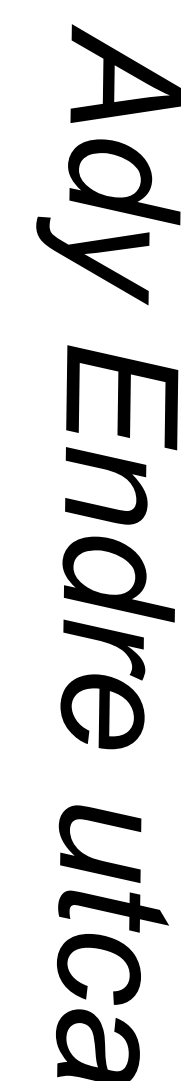


176

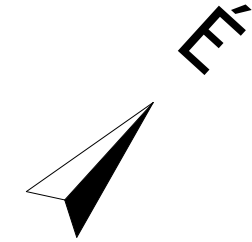

HÁROMLAKÁSOS LAKÓÉPÜLET ÉPÍTÉSÉNEK BEJELENTÉSI TERVE

MEGJEGYZÉS

Jelen terjedelmű információ együtt kezelendő és értelmezendő minden kapcsolódó építészeti és szakági tervvel, műszaki leírással.

Elterjesztés esetén a tervezőt értesíteni kell!

A merevek helyszínen ellenőrizendők!

Elemek gyártása kizárólag helyszíni felmérés (kontroll) után kezdhető!

A közműbekötések pontos helyét közmszolgáltató határozta meg bekötési terv alapján!

A tetőfelületeken keletkező csapadékvíz elvezetését (eresztcsatorna lefolyókánál átterepszt által) vízvezetéknek keresztüli). Szilárd burkolatú felületekkel a csapadékvíz a telken belül földfelületeken kerül elszívásztásra.

ANYAGJELÖLÉS

	aszfaltbeton szerkezet
	beton szerkezet
	viablokk falazat
	polisztirol hőszigetelés
	ásványgyapot hőszigetelés
	tömörített kavicsfeltöltés
	talaj

ÉPÍTÉS HELYE Budapest Ady Endre utca HRSZ.: 143373
ÉPÍTETTŐ ALFMAX TRADE KFT. képviseli: Szilágyi György 4033 Debrecen, Veres Péter utca 75.

TERVEZŐ
CENTRAL STUDIO KFT.

ügyvezető: Tóth Imre
Tel.: +3630/3009282
E-mail: centralstudio@centralstudio.hu

FELELŐS TERVEZŐ
Mészáros Gergely
É 13-1660
okl. építész, építészmérnök

lapmért: A2
M=1:100
2026. 01. 26.

Alaprajz
E2